

版次 REVISION	日期: DATE:

注册师盖章:


建设单位:
CLIENT:
海口市司法局

项目名称:
PROJECT:
海口市司法局办公室改造项目

子项名称
SUB-ITEM

审定 APPROVAL	彭尧	彭尧
审核 EXAMINE	束伟	束伟
项目负责人 PROJECT CHIEF	束伟	束伟
专业负责人 CHIEF	束伟	束伟
校对 CHECK	郑声焕	郑声焕
设计 DESIGN	张伟通	张伟通
制图 DRAWING	张伟通	张伟通

专业	
图名 TITLE	平面布置图
比例 SCALE	SCALE 1:50
图号 DRAWN NO	PS-03
日期 DATE	2024年06月

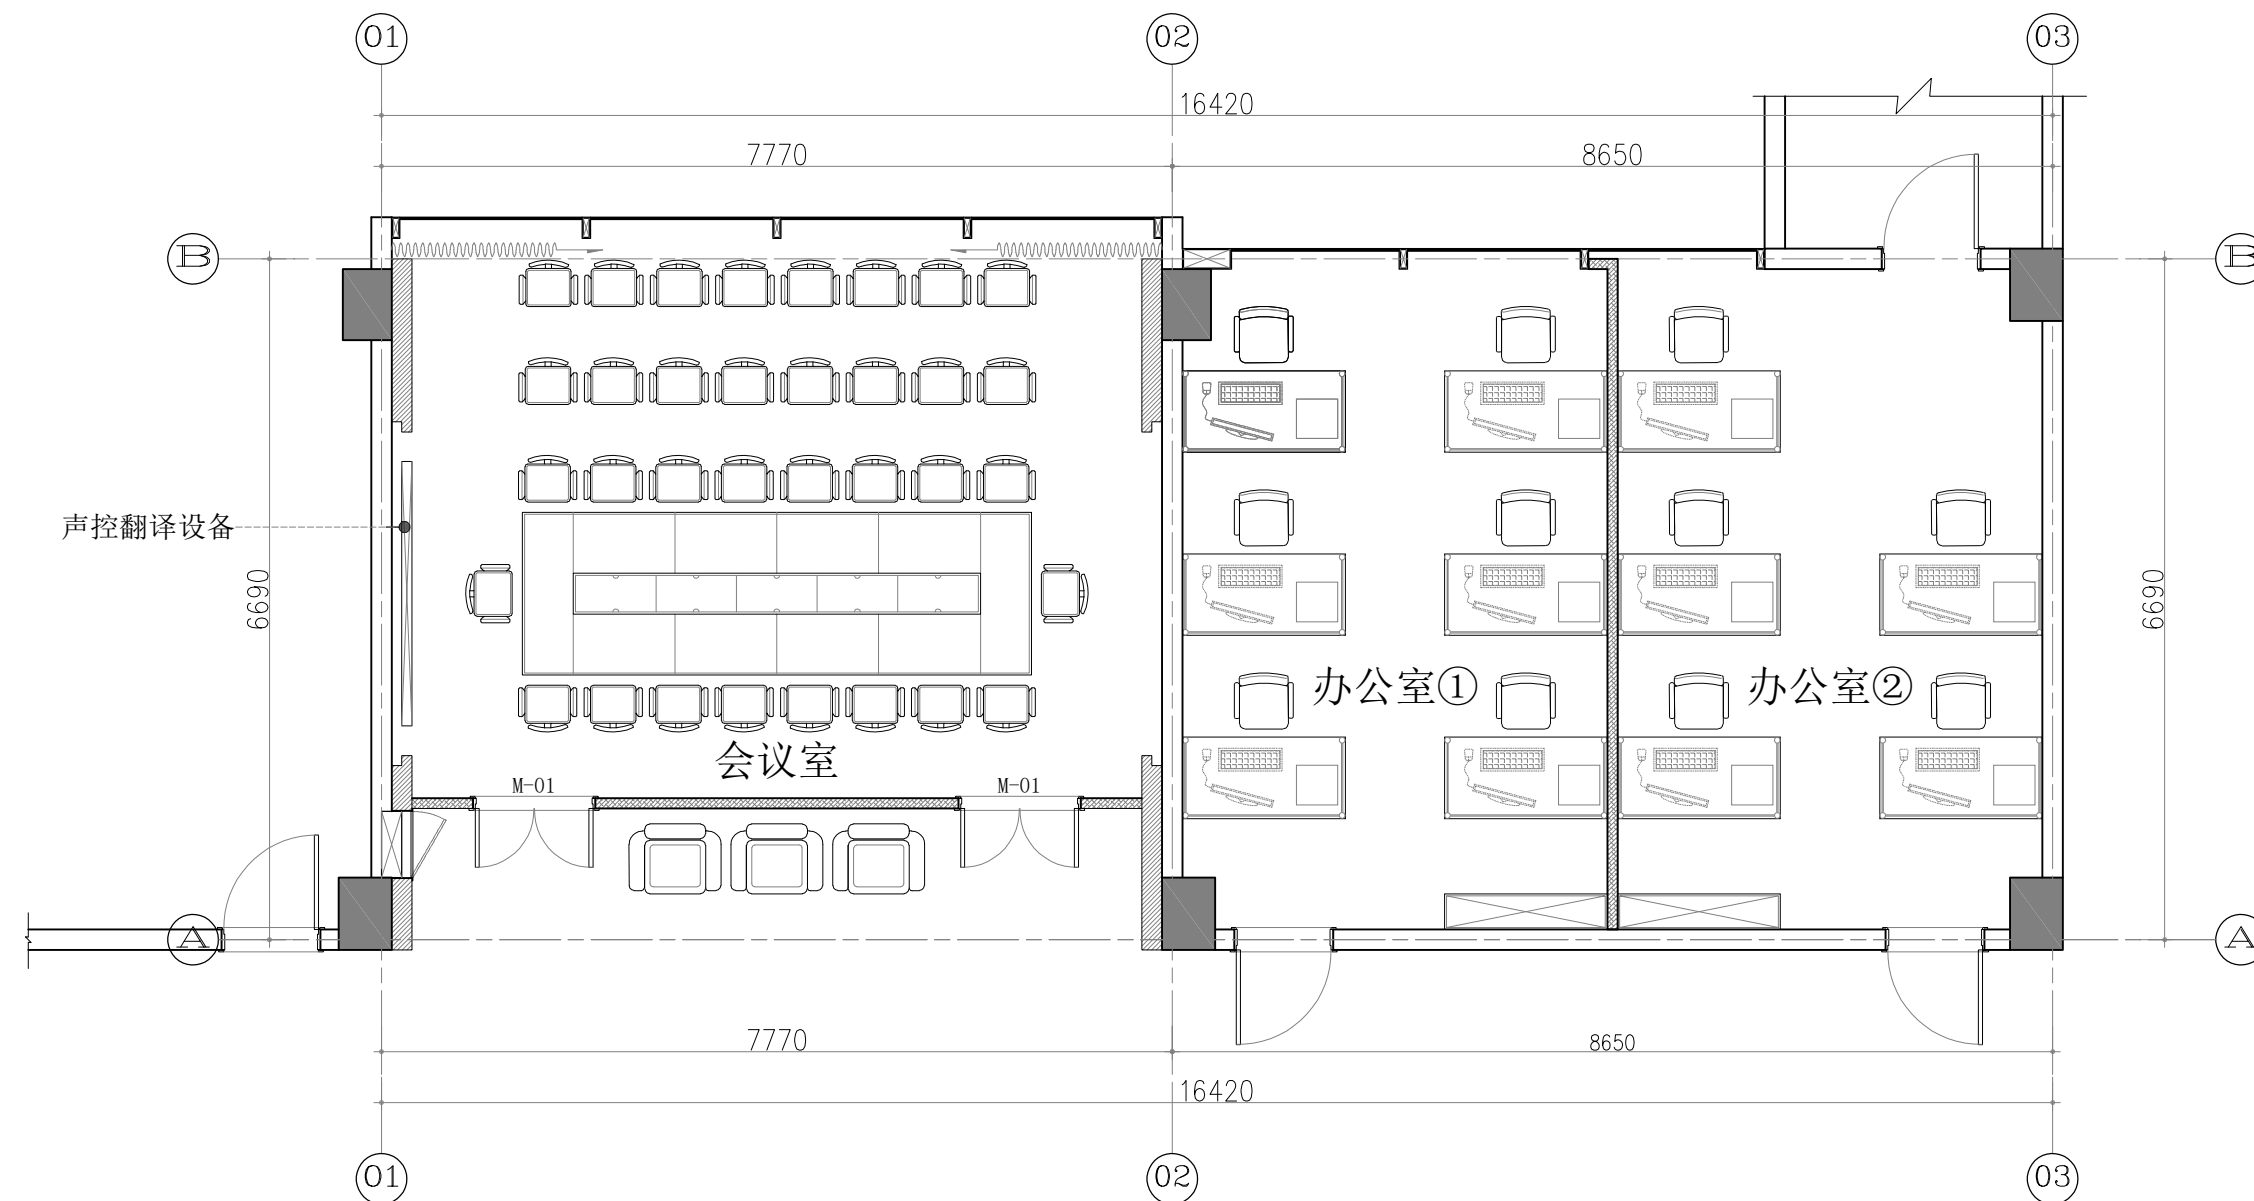

平面布置图

SCALE 1:50 @ A2